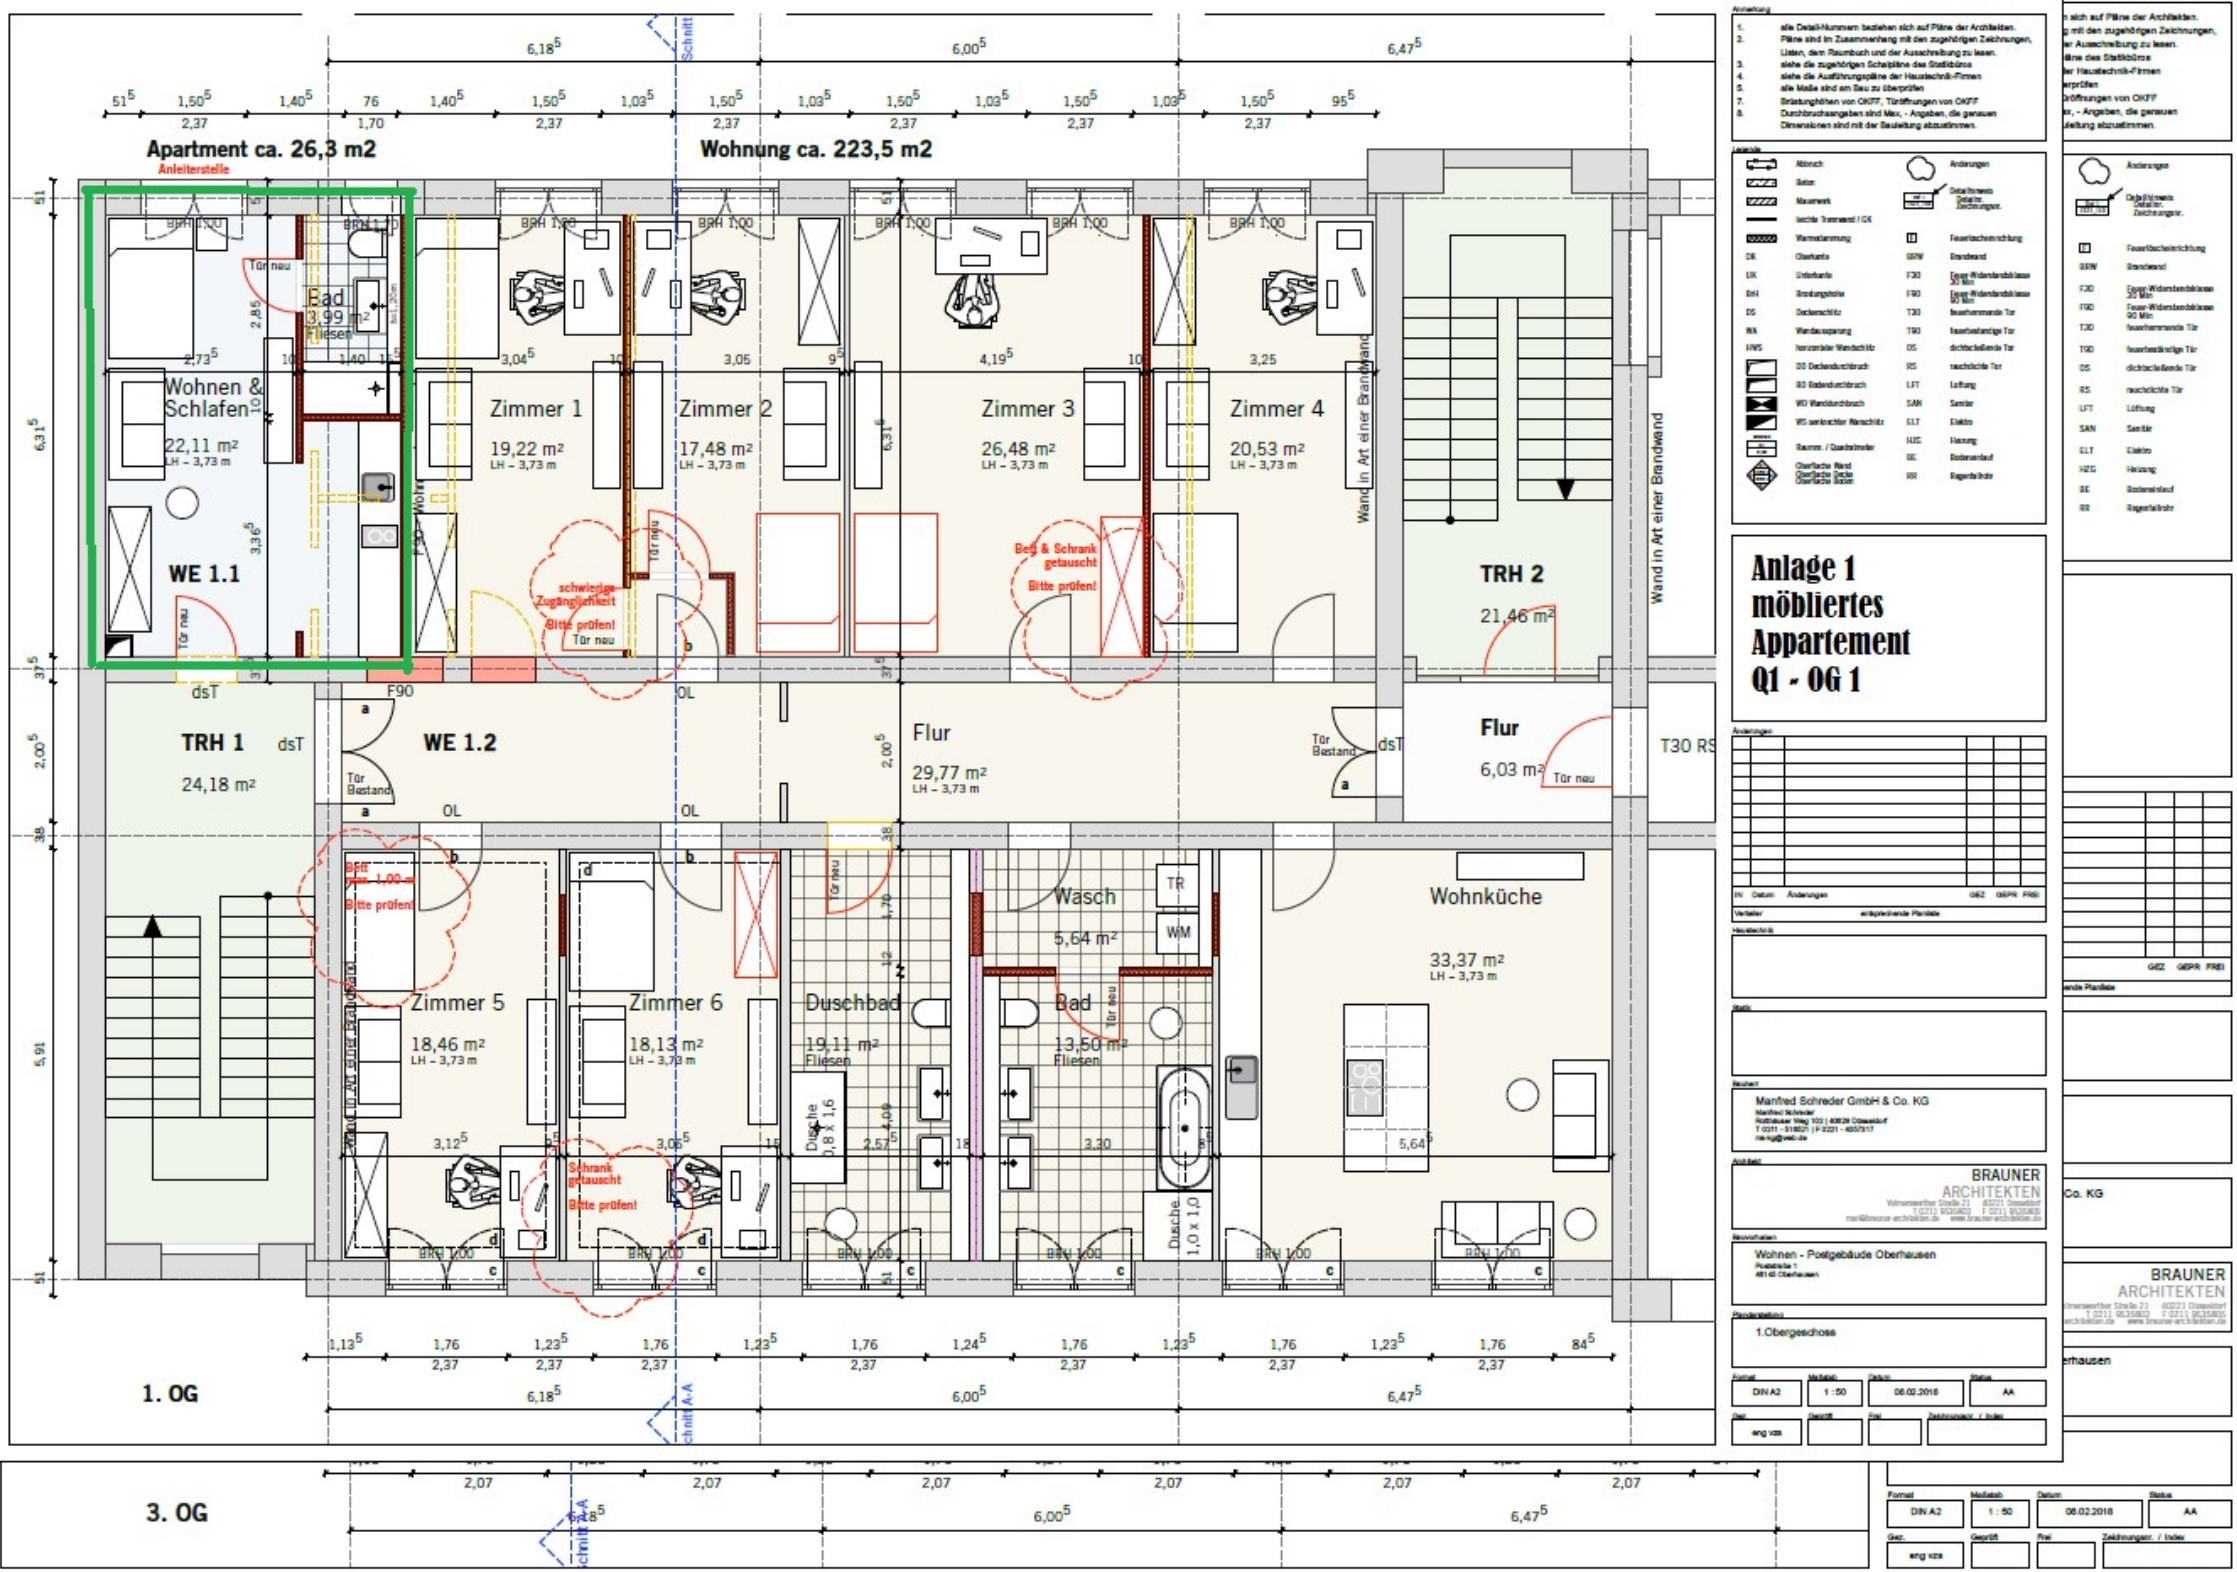

Anlage 1
möbliertes
Appartement
Q1 - OG 1

Manfred Schreder GmbH & Co. KG

BRAUNER ARCHITEKTEN

Wohnen - Postgebäude Oberhausen

1.Obergeschoss

Format	Maßstab	Datum	Status
DIN A2	1 : 50	08.02.2018	AA